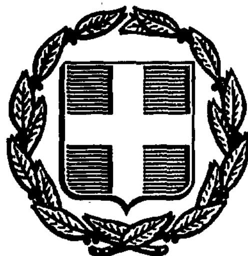


ΕΦΗΜΕΡΙΣ ΤΗΣ ΚΥΒΕΡΝΗΣΕΩΣ
ΤΗΣ ΕΛΛΗΝΙΚΗΣ ΔΗΜΟΚΡΑΤΙΑΣ

ΑΘΗΝΑ 19 ΜΑΪΟΥ 1988	ΤΕΥΧΟΣ ΤΕΤΑΡΤΟ	ΑΡΙΘΜΟΣ ΦΥΛΛΟΥ 374

ΠΕΡΙΕΧΟΜΕΝΑ

ΑΠΑΛΛΟΤΡΙΩΣΕΙΣ

ΑΠΟΦΑΣΕΙΣ

ΑΝΑΚΟΙΝΩΣΕΙΣ

ΠΟΛΕΟΔΟΜΙΑ

ΑΝΑΚΟΙΝΩΣΕΙΣ

ΑΠΑΛΛΟΤΡΙΩΣΕΙΣ

ΑΠΟΦΑΣΕΙΣ

Αριθ. Φ. 759 (1)

Κύρηξη ως αναδασωτέας εκτάσεως στη θέση «Αλωνάκι» περιφέρειας Δήμου Μουζακίου που εχχερσώθηκε παράνομα.

Ο ΝΟΜΑΡΧΗΣ ΚΑΡΔΙΤΣΑΣ

Έχοντας υπόψη:

1. Τις διατάξεις του άρθρου 117 παρ. 3 του Συντάγματος.
2. Τις περί διοικητικής αποκεντρώσεως διατάξεις.
3. Τις διατάξεις του Ν. 998/1979 «περί προστασίας των δασών και των δασικών εν γένει εκτάσεων της χώρας» και συγκεχριμένα
α) Του άρθρου 41 παρ. 1
β) Του άρθρου 38 παρ. 1
4. Τις διατάξεις του Υπουργείου Γεωργίας:
α) 160417/1180/8.7.80 β) 182447/3049/24.9.80.
5. Τη 1387/25.4.88 πρόταση του Δασαρχείου Μουζακίου «περί κηρύξεως αναδασωτέας της αναφερομένης στο θέμα έκτασης», αποφασίζουμε:

Κηρύσσουμε αναδασωτέα με σκοπό την αποκατάσταση της δασικής βλάστησης της εχχερσωθείσης εκτάσεως κατά το χρονικό διάστημα Μάϊος 1986 Μάϊος 1987 που βρίσκεται στη θέση «Αλωνάκι» περιφέρειας Δήμου Μουζακίου.

Η έκταση έχει εμβαδόν 2.613 μ2 και περικλείεται με τα στοιχεία Ε, 1, 2, 3, 4, 5, 6, 7, 8, 9, 10, 11, 12, 13, 14, 15, 16, 17, 18, 19, 20, 21, Σ.Ε, αφαιρουμένου του τμήματος με στοιχεία Ε, Ζ, Η, 7', Θ', 9', Α, 2', 3', 4' Β.Ε. όπως φαίνονται στο συνημμένο διάγραμμα, το οποίο αποτελεί αναπόσπαστο μέρος της απόφασης αυτής και έχει όρια:

Ανατολικά: Με Δημοτικό δάσος Μουζακίου (εξωτερικό όριο) και εσωτερικά.

Δυτικα: με έκταση κατεχόμενη από τον Αθανάσιο Πάντο.

Βόρεια:

Νότια:

Η απόφαση αυτή να δημοσιευθεί στην Εφημερίδα της Κυβερνήσεως.


Καρδίτσα, 10 Μαΐου 1988
Ο Νομάρχης
ΜΙΧ. ΧΡΥΣΟΧΟΪΔΗΣ

ΣΧΕΔΙΑΓΡΑΜΜΑ

ΔΗΜΟΤΙΚΗΣ ΕΚΤΑΣΗΣ ΔΑΣΟΥΣ ΣΤΗ ΘΕΣΗ
ΑΛΩΝΑΚΙ ΔΗΜΟΥ ΜΟΥΖΑΚΙΟΥ ΠΟΥ ΕΚΧΕΡΣΩΘΗ-
ΚΕ ΚΑΙ ΘΑ ΚΗΡΥΧΘΕΙ ΑΝΑΔΑΣΩΤΕΑ

ΑΝΗΚΕΙ ΣΤΗΝ φ759/10-5-88 ΑΠΟΦΑΣΗ ΝΟΜΑΡΧΟΥ ΚΑΡΔΙΤΣΑΣ

ΚΛΙΜΑΚΑ 1:500

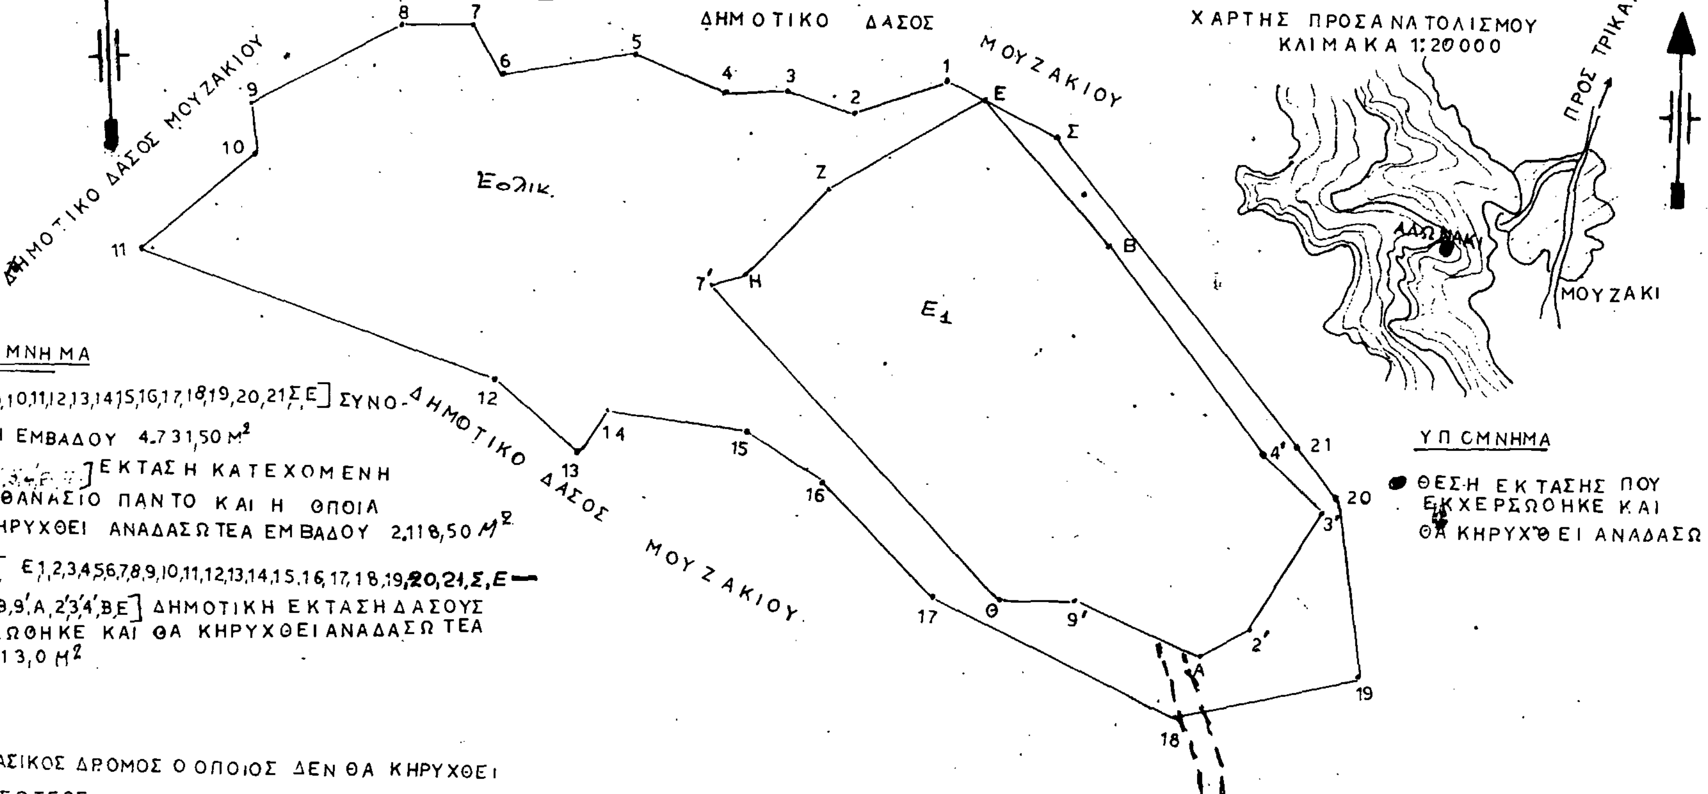

ΥΠΟΜΝΗΜΑ

$E_{ολ}$ = [Ε,1,2,3,4,5,6,7,8,9,10,11,12,13,14,15,16,17,18,19,20,21,Σ,Ε] ΣΥΝΟΛΙΚΗ ΕΚΤΑΣΗ ΕΜΒΑΔΟΥ 4.731,50 M^2

E_1 [Ε,Ζ,Η,7',Θ, [illegible]] ΕΚΤΑΣΗ ΚΑΤΕΧΟΜΕΝΗ ΑΠΟ ΤΟΝ ΑΘΑΝΑΣΙΟ ΠΑΝΤΟ ΚΑΙ Η ΟΠΟΙΑ ΔΕΝ ΘΑ ΚΗΡΥΧΘΕΙ ΑΝΑΔΑΣΩΤΕΑ ΕΜΒΑΔΟΥ 2.118,50 M^2

$E_2 = E_{ολ} - E_1$ [Ε,1,2,3,4,5,6,7,8,9,10,11,12,13,14,15,16,17,18,19,20,21,Σ,Ε—Ε,Ζ,Η,7',Θ,9',Α,2',3',4',Β,Ε] ΔΗΜΟΤΙΚΗ ΕΚΤΑΣΗ ΔΑΣΟΥΣ ΠΟΥ ΕΚΧΕΡΣΩΘΗΚΕ ΚΑΙ ΘΑ ΚΗΡΥΧΘΕΙ ΑΝΑΔΑΣΩΤΕΑ ΕΜΒΑΔΟΥ 2.613,0 M^2

— — ΑΓΡΟΔΑΣΙΚΟΣ ΔΡΟΜΟΣ Ο ΟΠΟΙΟΣ ΔΕΝ ΘΑ ΚΗΡΥΧΘΕΙ ΑΝΑΔΑΣΩΤΕΟΣ

ΥΠΟΜΝΗΜΑ

● ΘΕΣΗ ΕΚΤΑΣΗΣ ΠΟΥ ΕΚΧΕΡΣΩΘΗΚΕ ΚΑΙ ΘΑ ΚΗΡΥΧΘΕΙ ΑΝΑΔΑΣΩΤΕΑ

ΜΟΥΖΑΚΙ 22-4-1988
Ο
ΣΥΝΤΑΚΤΗΣ
ΦΩΤΗΣ ΠΑΠΟΥΤΣΗΣ
Δασολόγος Α'

ΜΟΥΖΑΚΙ 22-4-1988
ΘΕΩΡΗΘΗΚΕ
Ο ΑΡΧΗΣ ΜΟΥΖΑΚΙΟΥ
ΑΘΑΝΑΣΙΟΣ Ν. ΣΤΑΜΟΣ
Δασολόγος με βαθμό Α

ΚΑΡΔΙΤΣΑ 10-5-1988
ΘΕΩΡΗΘΗΚΕ
Ο ΔΙΕΥΘΥΝΤΗΣ ΔΑΣΩΝ
ΜΙΧΑΗΛ ΚΟΥΡΤΗΣ

ΚΑΡΔΙΤΣΑ 10-5-1988
ΘΕΩΡΗΘΗΚΕ
Ο ΝΟΜΑΡΧΗΣ ΚΑΡΔΙΤΣΑΣ
ΜΙΧΑΛΗΣ ΧΡΥΣΟΧΟΪΔΗΣ

Αριθ. ΟΕ/9945 (2)

Καθορισμός ορίων του αιγιαλού και δημιουργία ζώνης παραλίας στη θέση Πελεχητό, Αγ. Σπυρίδωνα κοινοτ. Περίθειας Κέρκυρας προ ιδιοκτησίας Δημήτρη και Χαραλάμπους Αντωνίου.

Ο ΝΟΜΑΡΧΗΣ ΚΕΡΚΥΡΑΣ

Έχοντας υπόψη:

1. Τις διατάξεις των άρθρων 1 μέχρι και 7 του ΑΝ. 2344/1940 «περί αιγιαλού και παραλίας», όπως τροποποιήθηκαν και συμπληρώθηκαν με τις διατάξεις:

α) Του άρθρου 13 του Ν. 1078/1980 και β) του άρθρου 23 του Ν. 1337/1983.

2. Τις διατάξεις της παραγράφου 9 του άρθρου 1 του Κεφαλαίου Β' της 0.208/181/26.4.1982 (ΦΕΚ 214/26.4.1982 τεύχος Β') κοινής απόφασης των Υπουργών Προεδρίας Κυβερνήσεως και Οικονομικών «Αναμόρφωση Συλλογικών Οργάνων Γνωμοδοτικής και Αποφασιστικής αρμοδιότητας του Υπουργείου Οικονομικών».

3. Την από 29.2.88 έκθεση της Επιτροπής καθορισμού των ορίων του αιγιαλού και παραλίας και θέσεων αμμοληψίας», που καθόρισε τα όρια του αιγιαλού και της παραλίας στην περιοχή Αγ. Σπυρίδωνα Περίθειας και το από τον Αύγουστο 1987 με κλίμακα 1:500 τοπογραφικό διάγραμμα του Πολ. μηχανικού Μιλτιάδη Καλογιαννίδη που θεωρήθηκε την 22.9.1987 από τη Διεύθυνση Τεχνικών Υπηρεσιών της Νομαρχίας Κερκύρας και συνοδεύει την έκθεση της προαναφερομένης Επιτροπής.

Τη σύμφωνη γνώμη του Γενικού Επιτελείου Ναυτικού, που διατυπώθηκε στο Φ. 5445/23/18.1.88 έγγραφό του.

5. Τις διατάξεις του άρθρου 1 της παραγράφου 1 του Ν. 3200/1955 (ΦΕΚ 97/Α/1955) «περί διοικητικής αποκεντρώσεως» σε συνδυασμό με τις διατάξεις του από 28.6.1955 Β. Δ/τος «περί εξαιρέσεως από της κατά το άρθρο 1 παραγρ, 1 του Ν. 3200/1955 αρμοδιότητος των Νομαρχών, αντικειμένων τινών αρμοδιότητος του Υπουργού Οικονομικών», του Β.Δ. 704/1970 και του άρθρου 1 παράγραφος 5 του Π.Δ. 71/25.2.1984, σχετικά με τη μεταβίβαση αρμοδιοτήτων του Υπουργού Οικονομικών στους Νομάρχες και στις περιφερειακές Αρχές διανομαρχιακού επιπέδου, αποφασίζουμε:

Επικυρώνουμε την από 29.2.1988 έκθεση της Επιτροπής καθορισμού των ορίων του αιγιαλού και παραλίας και θέσεων αμμοληψίας, καθώς και το από τον Αύγουστο 1988 τοπογραφικό διάγραμμα, που τη συνοδεύει, το οποίο συντάχθηκε από το Μιλτιάδη Καλογιαννίδη μηχανικό, με κλίμακα 1:500 και θεωρήθηκε την 22.9.1987 από τη Διεύθυνση Τεχνικών Υπηρεσιών της Νομαρχίας Κέρκυρας, επί του οποίου η πιο πάνω Επιτροπή, με κόκκινη γραμμή καθόρισε τα όρια του αιγιαλού, στη θέση «Πελεχητό» Αγ. Σπυρίδωνα κοινοτ. Περίθειας, και με κίτρινη γραμμή τα όρια της παραλίας στην ίδια θέση.

Η απόφαση αυτή μαζί με την έκθεση και το διάγραμμα, που προαναφέραμε, να δημοσιευτούν στην Εφημερίδα της Κυβερνήσεως σύμφωνα με τις διατάξεις του άρθρου 13 του Ν. 1078/1983.

Κέρκυρα, 2 Μαΐου 1988

Ο Νομάρχης

ΗΛΙΑΣ ΠΕΡΙΣΣΑΚΗΣ

ΕΚΘΕΣΙΣ ΕΠΙΤΡΟΠΗΣ ΚΑΘΟΡΙΣΜΟΥ ΤΩΝ ΟΡΙΩΝ ΤΟΥ ΑΙΓΙΑΛΟΥ

Αρθ. 74 ΠΔ 636/77

Δια τον καθορισμό το πρώτον ή επαναχαθορισμό των ορίων του αιγιαλού εις θέση Πελεχητό-Αγ. Σπυρίδωνα, Κοινότητας Περίθειας Κέρκυρας προς ιδιοκτησίας Δημήτρη και Χαραλάμπους Αντωνίου.

Εν κέρκυρα τη 29.2.88 οι υπογεγραμμένοι:

1. Γιάννης Σαββάνης Οικον. Έφορος.
2. Μαρία Μεμή-Παπαναστασίου Δ/ντρια της ΔΤΥΝΚ.
3. Σπύρος Ιωνάς Λιμενάρχης Κέρκυρας.

αποτελούντες την επιτροπή καθορισμού των ορίων του αιγιαλού δυνάμει του αρθρ. 74 του ΠΔ 636/77 και της εντολής του Προέδρου αυτής μετέβημεν επί τόπου εις την προαναφερομένην περιοχήν την 17.9.87, Λαβόντες υπο' όψιν:

1. Την από 1.9.87 αίτηση των Χαραλ. και Δημ. Αντωνίου δια της οποίας ζητείται ο καθορισμός των ορίων του αιγιαλού εις την ανωτέρω περιοχή.

2. Το υπό του Καλογιαννίδη Μιλτ. συνταχθέν την 10.8.1987 τοπογραφικόν και υψομετρικόν διάγραμμα εις 1 (ένα) πινακίδας εις κλιμ: 1:500 ηλεγμένοι δια την ακρίβειαν της αποτυπώσεως υπό του Καλτέχη Σπύρου την 22.9.1987 και θεωρηθέν υπό της ΔΤΥΝ την 22.9.1987 ως το άρθρο 20 Ν. 719/77 ορίζει.

3. Τας διατάξεις του ΑΝ 2344/40 ως ούτος ετροποποιήθη ως και την προς τούτο σχετική Δικαστηριακή και Διοικητική Νομολογία.

4. Την εκ της επιτοπίου μεταβάσεως σχηματισθείσαν αντίληψιν περί του πλάτους της βρεχομένης ζώνης της ξηράς και λοιπών συναφών στοιχείων ήτοι:

α. Περιγραφή της μορφολογίας της περιοχής (Βραχώδης περιοχή με κλίση περίπου 30%), βλάστησή θαμνώδης).

β. Κατάστασις της ακτής (Δεν υπάρχουν διαβρώσεις και προσχώσεις. Είναι σε όλο το μήκος βραχώδης).

γ. Κατάστασις Θαλασσίου χώρου (Το βάθος της θάλασσας αρχίζει 3 περίπου μέτρα κοντά στα βράχια της ακτής και εκτείνεται απότομα σε μεγάλο βάθος).

δ. Παλίρροιαι και θαλάσσια ρεύματα. Δεν παρατηρούνται παλίρροιες και θαλάσσια ρεύματα.

ε. Επικρατούσαι καιρικαί συνθήκαι (Συνήθεις άνεμοι είναι οι Β. Δυτικοί και το μέρος είναι σχετικά υπήνεμο ως προς αυτούς).

5. Λοιπα στοιχεία τα οποία έλαβεν υπόψη η επιτροπή ως παλαιά διαγράμματα μαρτυρικαί καταθέσεις, τίτλος ιδιοκτησίας, έγγραφα ΓΕΝ, προηγούμενοι καθορισμοί εις γειτονικήν περιοχήν κ.λ.π. ως και τα εξ αυτών συμπεράσματα κατά την κρίσιν της επιτροπής, αποφασίζει:

1. Καθορίζει επί του ως άνω τοπογραφικού διαγράμματος την οριογραμμή του αιγιαλού δια συνεχούς ερυθράς πολυγωνικής γραμμής 1, 2,......8,9 της οποίας οι κορυφές εξασφαλίζονται ως εξής:

Κορυφή 1 Από Κ1 3,00 μ. από Κ2 50,00 μ.
Κορυφή 2 Συμπίπτει με Κ2
» 3 Συμπίπτει με Κ3
» 4 Συμπίπτει με Κ4
» 5 Από Κ5 5,00 μ. από Κ4 40,00 μ.
» 6 Από Κ6 2,00 μ. από Κ7 52,50 μ.
» 7 Συμπίπτει με Κ7
» 8 Συμπίπτει με Κ8
» 9 Από Κ9 2,00 μ. από Κ8 47,70 μ.

2. Καθορίζει ζώνη παραλίας πλάτους 15 μ. λόγω της ιδιομορφίας του εδάφους και επειδή δεν εξυπηρετούνται οι σκοποί της παραγράφου 1 του άρθρου 7 του ΑΝ 2344/40 δια συνεχούς κίτρινης πολυγωνικής γραμμής 1', 2', ...8', 9'.

Κορυφή 1' Από Κ1 18,00μ από Κ2 55,50μ
» 2' Από Κ2 15,00μ από Κ2α 22,50μ
» 3' Από Κ3 15,50μ από Κ2α 18,00μ
» 4' Από Κ3 57,20μ από Κ4 15,30μ
» 5' Από Κ4 45,60μ από Κ5 12,00μ
» 6' Από Κ5 64,40μ από Κ6 13,00μ
» 7' Από Κ6 57,70μ από Κ7 15,50μ
» 8' Από Κ7 62,90μ από Κ8 15,00μ
» 9' Από Κ8 49,80μ από Κ9 17,90μ

3. Αποφαίνεται ότι δεν υφίσταται παλαιός αιγιαλός.

Τα μέλη της Επιτροπής

ΓΙΑΝΝΗΣ Σ. ΣΑΒΒΑΝΗΣ

ΜΑΡΙΑ ΠΑΠΑΝΑΣΤΑΣΙΟΥ-ΜΕΜΗ

ΣΠΥΡ. ΙΩΝΑΣ

ΥΠΟΜΝΗΜΑ :
ΤΡΙΓΩΝΟΜΕΤΡΙΚΗ ΕΞΑΡΤΗΣΙΣ · ΑΝΕΞΑΡΤΗΤΩΝ (Δεν υπαρχουν τριγωνομετρικα)
ΥΨΟΜΕΤΡΙΚΗ ΑΦΕΤΗΡΙΑ · Σταθμη θαλασσης κατα την αποτυπωση
ΚΕΝΤΡΟ ΦΥΛΛΟΥ ΧΑΡΤΟΥ ·
ΜΕΘΟΔΟΣ ΑΠΟΤΥΠΩΣΕΩΣ · ΤΑΧΥΜΕΤΡΙΑ
ΧΡΟΝΟΣ ΑΠΟΤΥΠΩΣΕΩΣ · ΑΥΓΟΥΣΤΟΣ 1987
ΙΣΟΔΙΑΣΤΑΣΙΣ · 5 Μ.

ΥΠΟΜΝΗΜΑ ΣΥΜΒΟΛΩΝ
ΚΟΛΩΝΑΚΙΑ ΑΠΟ ΜΠΕΤΟΝ
ΑΜΜΟΥΔΙΑ
ΒΡΑΧΙΑ

ΑΡΜΟΔΙΑ ΟΙΚΟΝΟΜΙΚΗ ΕΦΟΡΙΑ · ΚΕΡΚΥΡΑΣ

ΑΠΟΣΠΑΣΜΑ ΧΑΡΤΟΥ Ν. ΚΕΡΚΥΡΑΣ
κλιμαξ : 1 : 50,000
ιδιοκτησια Δημητριου και Χαραλαμπου Αντωνιου

ΥΠΟΜΝΗΜΑ ΕΠΙΤΡΟΠΗΣ

1) Το παρον τοπογραφικο διαγραμμα συνοδευει την απο 29/2/1988 εκθεση της επιτροπης καθορισμου των οριων αιγιαλου
2) ——— κοκκινη 1.2.3...... οριογραμμη αιγιαλου
——— κιτρινη 1.2.3...... οριογραμμη παραλιας
3) Αι κορυφαι των οριογραμμων εξασφαλιζονται ως σημειουνται εις το διαγραμμα δι' αποστασεων απο σταθερα σημεια

Ο ΠΡΟΕΔΡΟΣ
ΙΩΑΝΝΗΣ Σ. ΣΑΒΒΑΝΗΣ

ΤΑ ΜΕΛΗ
1 Μαρία Παπαναστασίου - Μηχ.
2

Κέρκυρα 22-9-1987
ΕΘΕΩΡΗΘΗ
Ο
Δ/ΝΤΗΣ της Δ.Τ.Υ.Ν. Κερκυρας

ΜΑΡΙΑ ΠΑΠΑΝΑΣΤΑΣΙΟΥ

Κέρκυρα 22-9-1987
Ηλεχθη επι τοπου δια την ακριβεια της αποτυπωσεως
Ο
Μηχ/κος της Δ.Τ.Υ.Ν. Κερκυρας

ΚΑΛΤΕΚΗΣ ΣΠΥΡΟΣ
ΤΟΠΟΓΡΑΦΟΣ ΜΗΧΑΝΙΚΟΣ
ΜΕ ΣΥΜΒΑΣΗ

ΑΟΚ 374
ΚΕΙΜΕΝΟ ΣΕΛ. 3
ΣΧΕΔΙΟ ΣΕΛ. 98
ΠΟΣΟΣΤΟ 26 %

ΑΓ. ΣΠΥΡΙΔΩΝΑ ... ΠΕΡΙΘΕΙΑΣ Ν. ΚΕΡΚΥΡΑΣ
ΣΧΕΔΙΟ: ΤΟΠΟΓΡΑΦΙΚΟ ΔΙΑΓΡΑΜΜΑ
ΚΛΙΜΑΞ 1 : 500
ΗΜΕΡΟΜΗΝΙΑ 10 / 8 / 1987

Αριθ. 731 (3)

Κήρυξη αναδασωτέας έκτασης (6,800) στρεμμάτων στη θέση Λιοφάτα της περιφέρειας Κοινότητας Κουταλά Νομού Κορινθίας.

Ο ΝΟΜΑΡΧΗΣ ΚΟΡΙΝΘΙΑΣ

Έχοντας υπόψη:

1. Τις διατάξεις για διοικητική αποκέντρωση.

2. Τις διατάξεις του άρθρου 117 παρ. 3 του Συντάγματος της χώρας.

3. Τις διατάξεις του Ν. 998/79 «περί προστασίας των δασών κ.λπ.» και ειδικότερα: α) του άρθρου 41 παρ. 1, β) του άρθρου 38 παρ. 1.

4. Τις διαταγές του Υπουργείου Γεωργίας: α) 160417/1180/8.7.80, β) 182447/3049/24.9.80.

5. Ότι η έκταση που αναφέρεται στο θέμα αποψιλώθηκε παράνομα από το Γεώργιο Σταύρου Γεώργαρη κάτοικο Χιλιομοδίου και σύμφωνα με την αριθ. 1459/30.3.88 πρόταση του Δασαρχείου Κορίνθου επιβάλλεται να κηρυχθεί αναδασωτέα, αποφασίζουμε:

Κηρύσσουμε αναδασωτέα, με σκοπό τη διατήρηση του χαρακτήρα της δασικής έκτασης με φυσική αναγέννηση ώστε ν' αποκλειστεί η διάθεση αυτής για άλλο προορισμό, τη δημόσια δασική έκταση εμβαδού έξι στρεμμάτων οκτακοσίων τετραγωνικών μέτρων (6800) που βρίσκεται στη θέση «Λιοφάτα» της περιφέρειας της Κοινότητας Κουταλά.

Προσδιορίζεται με τα στοιχεία Α Β Γ Δ Α και έχει όρια:

Ανατολικά: Με αγροτική έκταση

Δυτικά: Ομοίως

Βόρεια: Με δημόσια έκταση και ρέμα

Νότια: Με αγροτική έκταση

όπως φαίνεται στο συνημμένο τοπογραφικό διάγραμμα που αποτελεί αναπόσπαστο μέρος της απόφασης αυτής.


Η απόφαση αυτή να ισχύσει από της κοινοποιήσεώς της αρμοδίως (αρθ. 41 Ν. 998/79) και προ της δημοσιεύσεώς της στην Εφημερίδα της Κυβερνήσεως (άρθ. 37 Ν. 3200/55).

Η απόφαση αυτή να δημοσιευθεί στην Εφημερίδα της Κυβερνήσεως.

Κόρινθος, 27 Απριλίου 1988

Ο Νομάρχης


ΔΗΜ. ΚΩΤΣΟΠΟΥΛΟΣ

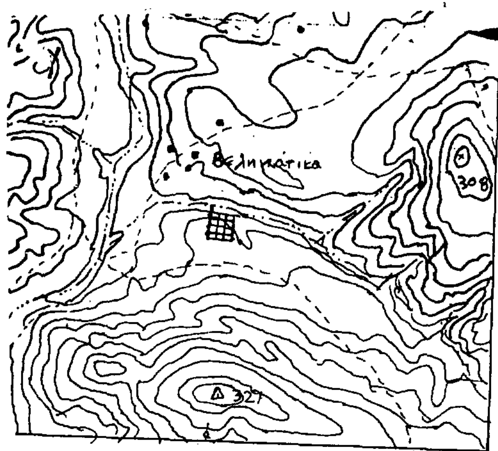

ΑΠΟΣΠΑΣΜΑ ΧΑΡΤΟΥ

Περιφέρειας Κοινότητας Κουταλά

κλίμακα 1: 2.0000

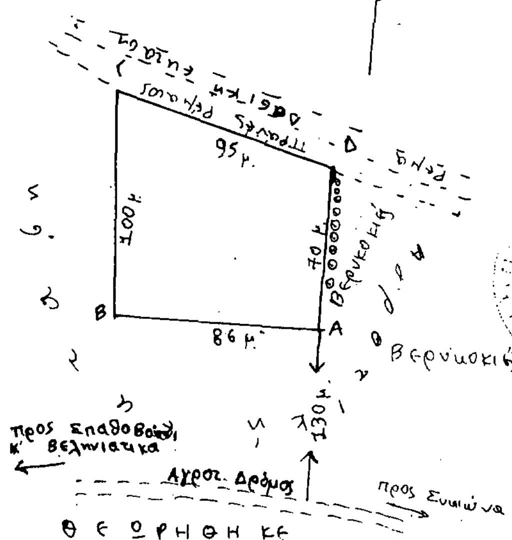

ΣΧΕΔΙΑΓΡΑΜΜΑ

εχερσωθείσης δημοσίας δασικής εκτάσεως στη θέση «Λιοφάτα» περιφέρειας κοινότητος Κουταλά από τον Γεώργιο Γεώργαρη του Σταύρο κάτοικο Χιλιομοδίου.

ΚΛΙΜΑΚΑ 1: 2.000

ΕΜΒΑΔΟΝ ΑΒΓΔΑ = 6.800

731/27-4-88

ΘΕΩΡΗΘΗΚΕ

Κόρινθος 27-4-1988

ο Νομάρχης

Δημ. Κωτσιόπουλος

Κόρινθος 19-6-1987

ο Δασάρχης α.α.

Παν. Αλεξίου

Δασολόγος με Α' β.

ο Συντάξας

Αθ. Σιούλας

Τεχ/γος Δασ/νίας

Αριθ. 730 (4)

Κήρυξη αναδασωτέας έκτασης (1699,15) τ.μ. στη θέση Καπανδρί της περιφέρειας Κοινότητας Μεγάλου Βάλτου του Νομού Κορινθίας.

Ο ΝΟΜΑΡΧΗΣ ΚΟΡΙΝΘΙΑΣ

Έχοντας υπόψη:

1. Τις διατάξεις για διοικητική αποκέντρωση.

2. Τις διατάξεις του άρθρου 117 παρ. 3 του Συντάγματος της χώρας.

3. Τις διατάξεις του Ν. 998/79 «περί προστασίας των δασών κ.λπ.» και ειδικότερα: α) του άρθρου 41 παρ. 1, β) του άρθρου 38 παρ. 1.

4. Τις διαταγές του Υπουργείου Γεωργίας: α) 160417/1180/8.7.80, β) 182447/3049/24.9.80.

5. Ότι η έκταση που αναφέρεται στο θέμα αποψιλώθηκε παράνομα από τον Κων/νο Νιχ. Πανουσόπουλο, κάτοικο Πασσιού και σύμφωνα με την αριθ. 1435/29.3.88 πρόταση του Δασαρχείου Κορίνθου επιβάλλεται να χηρυχθεί αναδασωτέα, αποφασίζουμε:

Κηρύσσουμε αναδασωτέα, με σκοπό τη διατήρηση του χαρακτήρα της δασικής έκτασης με φυσική αναγέννηση ώστε ν' αποκλειστεί η διάθεση αυτής για άλλο προορισμό, τη δημόσια δασική έκταση εμβαδού χιλίων εξακοσίων ενενήντα εννέα και δεκαπέντε (1699,15) τετραγωνικών μέτρων που βρίσκεται στη θέση «Καπανδρί» της περιφέρειας της Κοινότητας Μεγάλου Βάλτου.

Προσδιορίζεται με τα στοιχεία Α Β Γ Δ Ε Ζ Η Α και έχει όρια:

Ανατολικά: Με ιδιοκτησία ιδίου

Δυτικά: Με δημόσιο δάσος Χ. Πεύχης

Βόρεια: Με ρέμα (πρανές ρέματος)

Νότια: Με ιδιοκτησία Ανδρέα Καρατζούλη και ιδιοκτησία Γεωργ. Μπούκη.

όπως φαίνεται στο συνημμένο τοπογραφικό διάγραμμα που αποτελεί αναπόσπαστο μέρος της απόφασης αυτής.


Η απόφαση αυτή να ισχύσει από της κοινοποιήσεώς της αρμοδίως (αρθ. 41 Ν. 998/79) και προ της δημοσιεύσεώς της στην Εφημερίδα της Κυβερνήσεως (άρθ. 37 Ν. 3200/55).

Η απόφαση αυτή να δημοσιευθεί στην Εφημερίδα της Κυβερνήσεως.

Κόρινθος, 27 Απριλίου 1988

Ο Νομάρχης

ΔΗΜ. ΚΩΤΣΟΠΟΥΛΟΣ

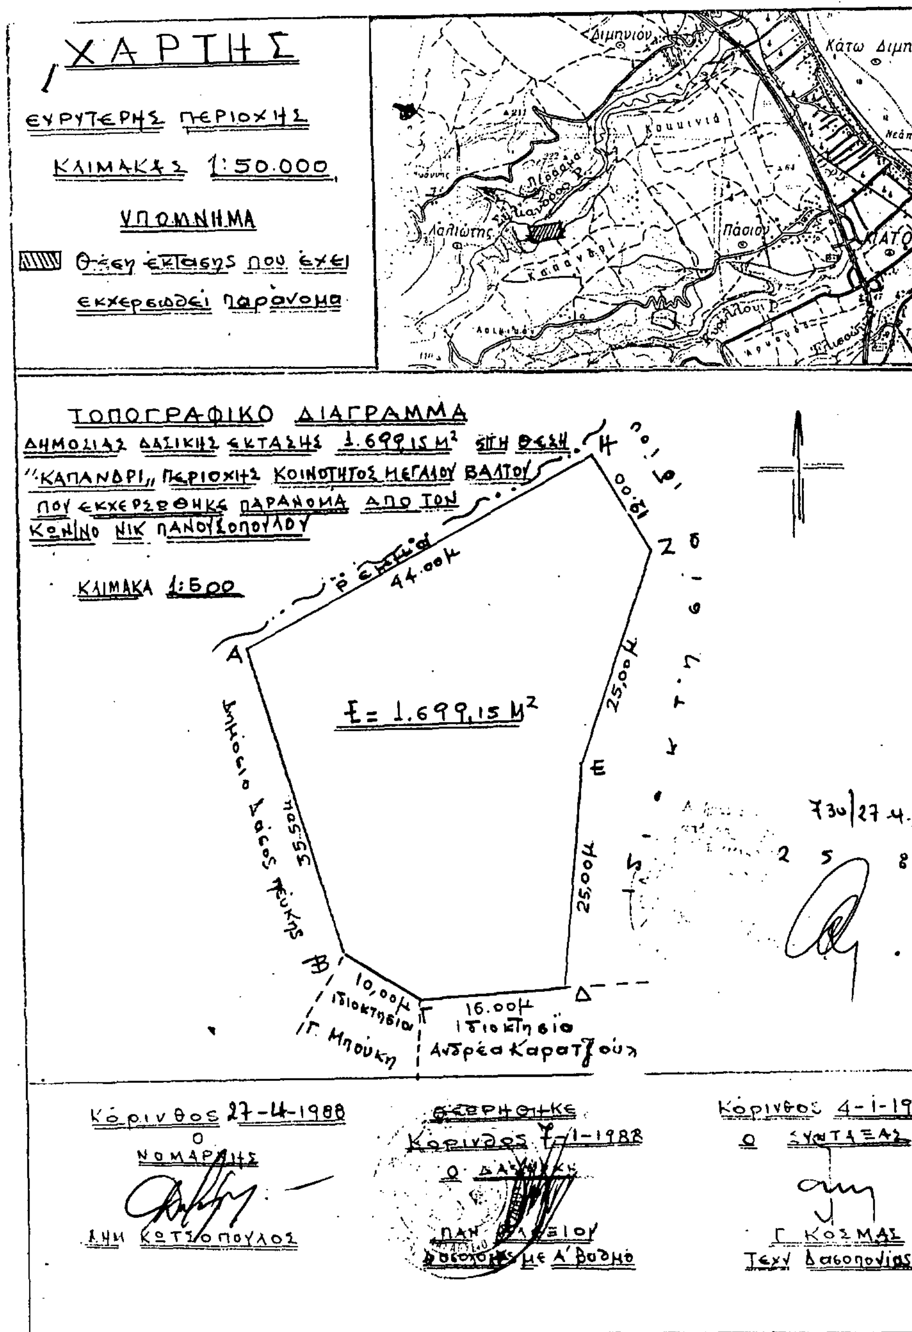

Αριθ. 732 (5)

Κήρυξη αναδασωτέας έκτασης (2,000) στρεμμάτων στη θέση Καλάμι της περιφέρειας Κοινότητας Εξαμιλίων του Νομού Κορινθίας.

Ο ΝΟΜΑΡΧΗΣ ΚΟΡΙΝΘΙΑΣ

Έχοντας υπόψη:

1. Τις διατάξεις για διοικητική αποκέντρωση.
2. Τις διατάξεις του άρθρου 117 παρ. 3 του Συντάγματος της χώρας.
3. Τις διατάξεις του Ν. 998/79 «περί προστασίας των δασών κ.λπ.» και ειδικότερα: α) του άρθρου 41 παρ. 1, β) του άρθρου 38 παρ. 1.
4. Τις διαταγές του Υπουργείου Γεωργίας: α) 160417/1180/ 8.7.80, β) 182447/3049/24.9.80.
5. Ότι η έκταση που αναφέρεται στο θέμα αποφιλώθηκε από πυρκαγιά που έγινε την 21 Μαρτίου 1988 και σύμφωνα με την αριθ. 1571/ 5.4.88 πρόταση του Δασαρχείου Κορίνθου επιβάλλεται να κηρυχθεί αναδασωτέα, αποφασίζουμε:

Κηρύσσουμε αναδασωτέα, με σκοπό τη διατήρηση του χαρακτήρα της δασικής έκτασης με φυσική αναγέννηση ώστε ν' αποκλειστεί η διάθεση αυτής για άλλο προορισμό, τη δημόσια δασική έκταση εμβαδού δύο (2) στρεμμάτων, που βρίσκεται στη θέση «Καλάμι» της περιφέρειας Κοινότητας Εξαμηλίων.

Προσδιορίζεται με τα στοιχεία Α Β Γ Δ Α και έχει όρια:

Ανατολικά: Με δημόσιο πευχοδάσος

Δυτικά: Ομοίως

Βόρεια: Ομοίως

Νότια: Ομοίως

όπως φαίνεται στο συνημμένο τοπογραφικό διάγραμμα που αποτελεί αναπόσπαστο μέρος της απόφασης αυτής.

Η απόφαση αυτή να ισχύσει από της κοινοποιήσεώς της αρμοδίως (αρθ. 41 Ν. 998/79) και προ της δημοσιεύσεώς της στην Εφημερίδα της Κυβερνήσεως (άρθ. 37 Ν. 3200/55).

Η απόφαση αυτή να δημοσιευθεί στην Εφημερίδα της Κυβερνήσεως.

Κόρινθος, 27 Απριλίου 1988

Ο Νομάρχης

ΔΗΜ. ΚΩΤΣΟΠΟΥΛΟΣ




ΑΠΟΣΠΑΣΜΑ

Περιφ. Κοινότητας Εξαμιλίων

Κλίμακα 1: 20.000

ΥΠΟΜΝΗΜΑ

▥ = καείσα έκταση

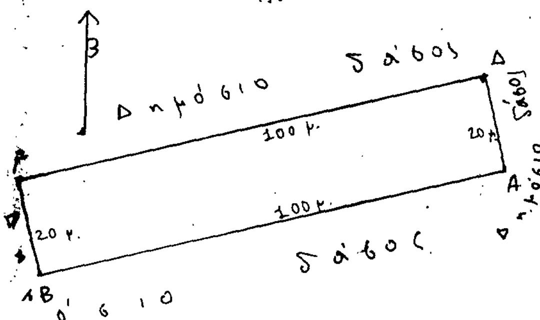


ΣΧΕΔΙΑΓΡΑΜΜΑ

Δημόσιας δασικής έκτασης στη θέση «Καλάμι» περιφέρειας Κοινότητας Εξαμιλίων που κάηκε από πυρκαγιά την 21-3-1988

εμβαδού ΑΒΓΔΑ = 2,000 στρ.

ΚΛΙΜΑΚΑ 1 : 1000

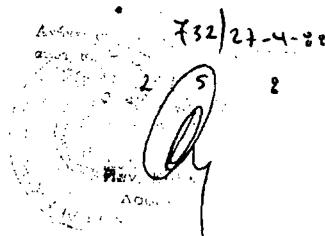


ΘΕΩΡΗΘΗΚΕ

Κόρινθος 27-4-1988

Ο Νομάρχης

Δημ. Κωτσόπουλος

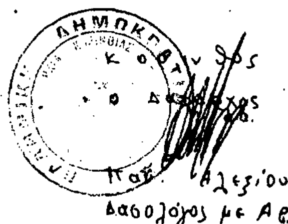

Κόρινθος 28-3-1988

Ο Δασάρχης

Παν. Αλεξίου

Δασολόγος με Α΄ β.

Ο Συντάξας

Αθ. Σιούλας

Τεχ/γος Δασ/νίας

Αριθ. 499 (6)

Αναγκαστική απαλλοτρίωση 57,880 στρ. έκτασης που βρίσκεται στο αγρόκτημα Λιμνοχωρίου Ν. Φλώρινας για την κατασκευή του αρδευτικού δικτύου Λιμνοχωρίου.

Ο ΝΟΜΑΡΧΗΣ ΦΛΩΡΙΝΑΣ

Έχοντας υπόψη:

1. Τις διατάξεις του Ν. Δ/τος 797/1971 «περί αναγκαστικών απαλλοτριώσεων».

2. Τις διατάξεις του άρθρου 33 Ν.Δ. 3881/1958 «περί έργων Εγγείων Βελτιώσεων».

3. Τις διατάξεις του Προεδρικού Δ/τος 347/1986 «Περί μεταβίβασης αρμοδιοτήτων στους Νομάρχες και στις Περιφερειακές Αρχές Διανομαρχιακού Επιπέδου», αποφασίζουμε:

Κηρύσσουμε την αναγκαστική απαλλοτρίωση, για λόγους δημόσιας ωφέλειας και ειδικότερα για την εκτέλεση του αρδευτικού δικτύου Λιμνοχωρίου Ν. Φλώρινας έκτασης συνολικού εμβαδού 57,880 στρ. που βρίσκεται μέσα στο αγρόκτημα Λιμνοχωρίου Ν. Φλώρινας και φαίνεται στα με αριθμούς: 92β, 158β, 71α, 149α, 92α, 158α, 71β, 149β, 17, 80, 54δ, 107δ, 95γ, 57, 40ζ, 133γ, 98β, 98α, 65δ, 81δ, 65γ, 81γ, 65β, 81β, 96, 38η, 134ζ, 40ε, 133ε, 40στ, 133στ, 40θ, 133θ, 40η, 133α, 72β, 148β, 21β, 142β, 55β, 106β, 45, 128, 55α, 106α, 53β, 108β, 85, 42, 122, 103, 154, 94, 46, 116, 39, 117, 35, 137, 131β, 153β, 34γ, 34β, 40β, 133β, 53γ, 108γ, 131α, 153α, 53δ, 108δ, 53α, 108α, 77, 136, 156, 160, 118β & γ, 40ι, 133ι, 55δ, 106δ, 55ε, 106Ε, 55στ, 106στ, 55γ, 106γ, 104, 54ε, 107ε, 145β, 32, 64α, 66α, 143α, 73β, 147β, 54γ, 107γ, 54β, 107β, 23δ, 86δ, 23γ, 86γ, 54α, 107α, 73γ, 147γ, 64β, 66β, 143β, 23α, 86α, 73α, 147α, 120β, 78, 34α, 120γ, 92γ, 158γ, 30β, 30δ, 30γ, 30α, 61α, 84α, 58δ, 99δ, 62, 83, 61β, 84β, 58β, 99β, 58α, 99α, 58γ, 99γ, 41, 123, 33, 82, 29β, 29α, 29ε, 29στ, 29δ, 125, 29γ, 21α, 142α, 23β, 86β, 89β, 151β, 89γ, 151γ, 15β, 79β, 91, 159, 52, 109, 43β, 121β, 89ε, 151ε, 15α, 79α, 89α, 151α, 89δ, 151δ, 40γ, 133γ, 100γ, 101, 100β, 100α, 34δ, 47, 130, 69, 120α, 31, 67, 40δ, 133δ, 24α, 87α, 38ε, 134γ, 95β, 38γ, 134γ, 95β, 74α, 146α, 74β, 146β, 38δ, 134δ, 38β, 134β, 38γ, 134η, 24β, 87β, 76, 144, 75, 145α, 38α; 134α, 18, 93, 115, 19, 88, 36, 139, 70, 150, 38στ, 134στ, 65α, 81α, 43α, 121α, 63, 72α, 148α, 118α, 132β, 132α, 90, 152, 16, 131γ, 153γ, 37, 135, 44β, 48, 50, 97, 51, 113, 44ε, 44δ, 44η, 44α, 44γ, 44ζ, 44στ, 23ε, 86ε, 111, 124, 102, 60, 56α, 105α, 56β, 105β, 119γ, 119α, 119β, 114 και 49, 55, 61, 72, 73, 71, 69, 70, 65, 68, 74, 56, 232β, 237α, 237β, 232α και στο 23.10.87 κτηματολογικό σχεδιάγραμμα των ζωνών χαράξεως του έργου «Αρδευτικού δικτύου Λιμνοχωρίου» με κλίμακα 1:5.000 και στους αντίστοιχους κτηματολογικούς πίνακες, που θεωρήθηκαν από τον τμηματάρχη κατασκευών της ΙΙης Περ/κής Δ/νσης ΕΒ Κ.Δ. Μακεδονίας Εμ. Μπαρμπαρή.

Στην έκταση που απαλλοτριώνεται προβάλλουν δικαιώματα κυριότητας οι:

Αβραμίδης Αλέξανδρος του Αναστασίου, Αβραμίδου Αλεξάνδρα του Γεωργίου κ.λπ. ως και η Σιδηροπούλου Όλγα σύζ. Θεοδώρου.

Η απαλλοτρίωση κηρύσσεται υπέρ του Δημοσίου και με δαπάνη του, που θα αντιμετωπισθεί από τις πιστώσεις για έργα Δημοσίων Επενδύσεων αρμοδιότητας Υπουργείου Γεωργίας (έργο Δ.Ε. 8481609 Αρδευτικό έργο Λιμνοχωρίου Δ΄).

Η απόφαση αυτή να δημοσιευθεί στην Εφημερίδα της Κυβερνήσεως.

Φλώρινα, 24 Φεβρουαρίου 1988
Ο Νομάρχης
ΠΑΝΑΓΙΩΤΗΣ ΒΑΣΙΛΕΙΟΥ

ΑΝΑΚΟΙΝΩΣΕΙΣ

(7)

Απαλλοτρίωση χώρου στην τοποθεσία «Γιαλός» της Κοινότητας Καραβοστάμου Ικαρίας Ν. Σάμου.

ΤΟ ΚΟΙΝΟΤΙΚΟ ΣΥΜΒΟΥΛΙΟ
ΚΑΡΑΒΟΣΤΑΜΟΥ ΙΚΑΡΙΑΣ Ν. ΣΑΜΟΥ

Με την 22/87 απόφαση του αποφάσισε να προβεί στην απαλλοτρίωση χώρου συνολικού εμβαδού 75,6 τ.μ. στην τοποθεσία «Γιαλός» της Κοινότητάς μας, ιδιοκτησία Ράπτη Λεωνίδα του Κων/νου (28 τ.μ.), Ράπτη Χρήστου του Ιωάννη (27 τ.μ.) και κληρονόμων Τσαντέ Ιωάννη (20,6 τ.μ.), με σκοπό να εκτελεσθούν τα εξής Κοινοτικά έργα: «Επέκταση Κοινοτικής Πλατείας» (συνεχιζόμενο έργο) και «επέκταση Κοινοτικού δρόμου για διέλευση οχημάτων προς το χώρο παρκαρίσματος».

Καραβόσταμο Ικαρίας, 2 Μαΐου 1988
Ο Πρόεδρος της Κοινότητας
ΑΥΓΕΡΙΝΟΣ ΚΟΥΒΑΡΗΣ

ΠΟΛΕΟΔΟΜΙΑ

ΑΝΑΚΟΙΝΩΣΕΙΣ

Αριθ. 4268 (8)

Ειδοποίηση της γενομένης καταθέσεως της αποζημιώσεως ρυμοτομουμένων ακινήτων στην πόλη της Καρδίτσας.

Ο ΑΝΤΙΔΗΜΑΡΧΟΣ ΚΑΡΔΙΤΣΑΣ

Ανακοινώνει ότι ο Δήμος Καρδίτσας κατέθεσε στο Ταμείο Παρακαταθηκών και Δανείων υποκατάστημα Καρδίτσας, το ποσό των 25.000 δρχ. σύμφωνα με το 27322/2.5.88 γραμμάτιο συστάσεως παρακαταθήκης του ως άνω ταμείου σε εξόφληση του 585/2.5.88 χρηματικού εντάλματος του Δήμου Καρδίτσας.

Η παρακατάθεση αφορά την αναγκαστική απαλλοτρίωση ακινήτων για τη διάνοιξη της οδού Μακρυγιάννη που γίνεται σύμφωνα με την 6/85 πράξη αναλογισμού και ρυμοτομίας του Τμήματος Πολεοδομίας και Πολεοδομικών Εφαρμογών Νομαρχίας Καρδίτσας και για να πληρωθούν τα ρυμοτομούμενα δένδρα, τουλούμπα και υπόστεγο των οποίων δικαιούχος αποζημιώσεως αναγνωρίσθηκε η Φεβρωνία Παν. Γούζιου με την απόφαση 382/87 του Μονομελούς Πρωτοδικείου Καρδίτσας.

Η προσωρινή τιμή μονάδος αποζημιώσεως των παραπάνω ρυμοτομουμένων στοιχείων καθορίσθηκε με την αριθ. 556/86 απόφαση του Μονομελούς Πρωτοδικείου Καρδίτσας.

Καρδίτσα, 10 Μαΐου 1988
Ο Αντιδήμαρχος
ΑΠΟΣΤΟΛΗΣ ΜΠΟΥΓΟΥΛΙΑΣ

(9)

Παρακατάθεση αποζημίωσης λόγω απαλλοτρίωσης (τακτοποίησης) οικοπέδων με το ρυμοτομικό σχέδιο Ξυλοκάστρου Κορινθίας.

Ανακοινώνεται ότι οι: α) Γεώργιος Βασιλείου Τσιώτος, β) Γρηγόριος Γεωργίου Τσιώτος και γ) Αδελαΐδα Γεωργίου Τσιώτου παρακατέθεσαν στο Ταμείο Παρακαταθηκών και Δανείων Αθηνών, με το υπ' αριθμόν 919098/10.5.1988 Γραμμάτιο Συστάσεως Παρακαταθήκης, ποσό δραχμών οχτακοσίων ογδόντα μία χιλιάδων εκατόν πενήντα (881.150) υπέρ των: α) Βασιλείου Παπαδημητρίου β) Ελένης συζύγου Θεοδώρου Κοντογιώργη καθώς και υπέρ κάθε άλλου ειχαζομένου δικαιούχου γι' αποζημίωση τμήματος οικοπέδου εμβαδού μέτρων τετραγωνικών εκατόν πενήντα επτά και 30% (157,30) μετά των εντός αυτού τεσσάρων (4) ελαιοδένδρων λόγω προσχυρώσεως τούτου στην ιδιοκτησία αυτών που κατέθεσαν την αποζημίωση, κειμένου στη θέση «Λόγγος – Καρυώτικος Κάμπος» της περιφέρειας της Κοινότητος Ξυλοκάστρου Κορινθίας, εμφαινομένου με τα στοιχεία 33 – 34 – 35 – 36 – 33 στο διάγραμμα που συνοδεύει την υπ' αριθ. 15/1980 πράξη αναλογισμού αποζημιώσεως της Δ/νσεως τεχν. Υπηρεσιών Ν. Κορινθίας, κυρωθείσα με την υπ' αριθ. Π. 4738/1.11.1980 απόφαση Νομάρχη Κορινθίας, της αποζημιώσεως προσδιορισθείσης προσωρινώς στο ποσό α) των δραχμών πέντε χιλιάδων πεντακοσίων (5.500) ανά τετραγωνικό μέτρο και β) των δραχμών τεσσάρων χιλιάδων (4.000) ανά ελαιόδενδρο, δυνάμει της υπ' αριθμόν 795/1986 απόφασης του Μονομελούς Πρωτοδικείου Κορίνθου. Το ανωτέρω Γραμμάτιο κατατέθηκε νόμιμα στον Συμβολαιογράφο Αθηνών Ελευθέριο Γεωργίου Δημόπουλο, με την υπ' αριθμόν 8225/13.5.1988 πράξη του. Καλούνται συνεπώς οι ανωτέρω όπως και κάθε άλλος δικαιούχος να ενεργήσουν όπως ο Νόμος ορίζει για την είσπραξη της ανωτέρω αποζημιώσεως.

Αθήνα, 13 Μαΐου 1988
Ο Υπογράφων
ΓΕΩΡΓΙΟΣ Β. ΤΣΙΩΤΟΣ

(Αριθ. διπλ. Δημ. Ταμείου Δ.Ε.Α. 5013623/13.5.1988).

ΑΠΟ ΤΟ ΕΘΝΙΚΟ ΤΥΠΟΓΡΑΦΕΙΟ